


BUDYNKI MIESZKALNE WIELORODZINNE

Rzeszów, ul.Prymasa 1000-lecia

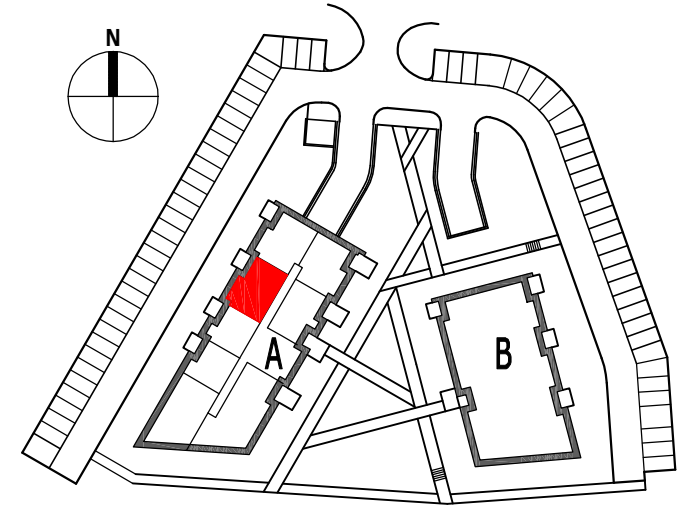

LOKAL MIESZKALNY A 39



POWIERZCHNIA UŻYTKOWA 54,43 M²

BUDYNEK "A" - 4 PIĘTRO

BUDYNEK A - IV PIĘTRO

Nr mieszkania	nr pom.	pomieszczenie	pow. użytkowa. m2
A39	A39_1	przedpokój	8,43
	A39_2	łazienka	4,31
	A39_3	sypialnia	12,66
	A39_4	sypialnia	8,34
	A39_5	salon z aneksem kuch.	20,69
			54,43

balkon 5,5m²

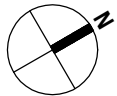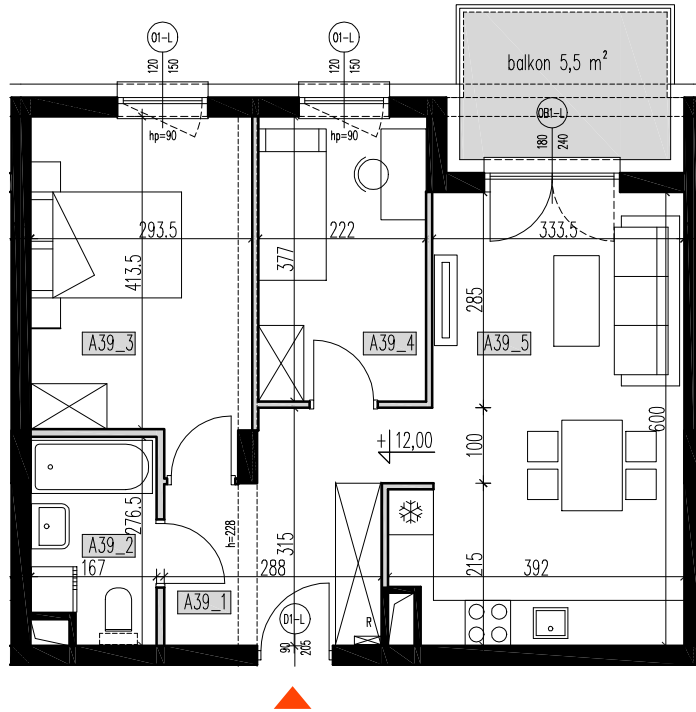

RZUT 4 PIĘTRA skala 1:100
wymiary na rzutach - w stanie surowym