


BUDYNKI MIESZKALNE WIELORODZINNE

Rzeszów, ul.Prymasa 1000-lecia

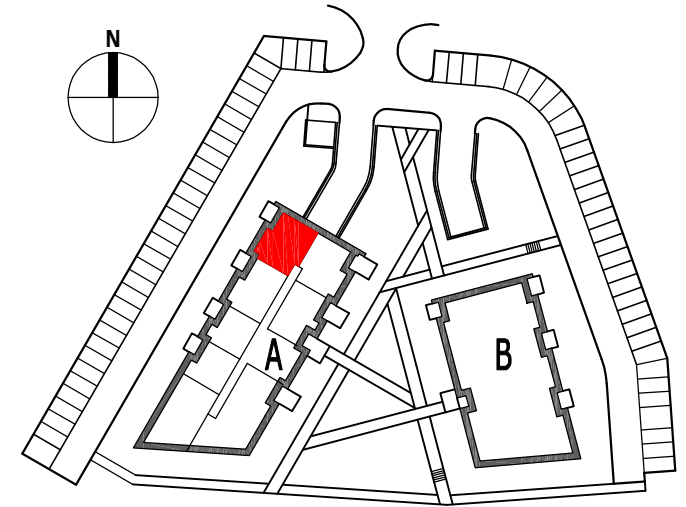


LOKAL MIESZKALNY A 40

POWIERZCHNIA UŻYTKOWA 60,77 M²

BUDYNEK "A" - 4 PIĘTRO

BUDYNEK A - IV PIĘTRO			
Nr mieszkania	nr pom.	pomieszczenie	pow. użytkowa. m ²
A40	A40_1	przedpokój	9,4
	A40_2	sypialnia	11,39
	A40_3	sypialnia	12,47
	A40_4	salon z aneksem kuch.	23,03
	A40_5	łazienka	4,48
			60,77

balkon 5,5m²

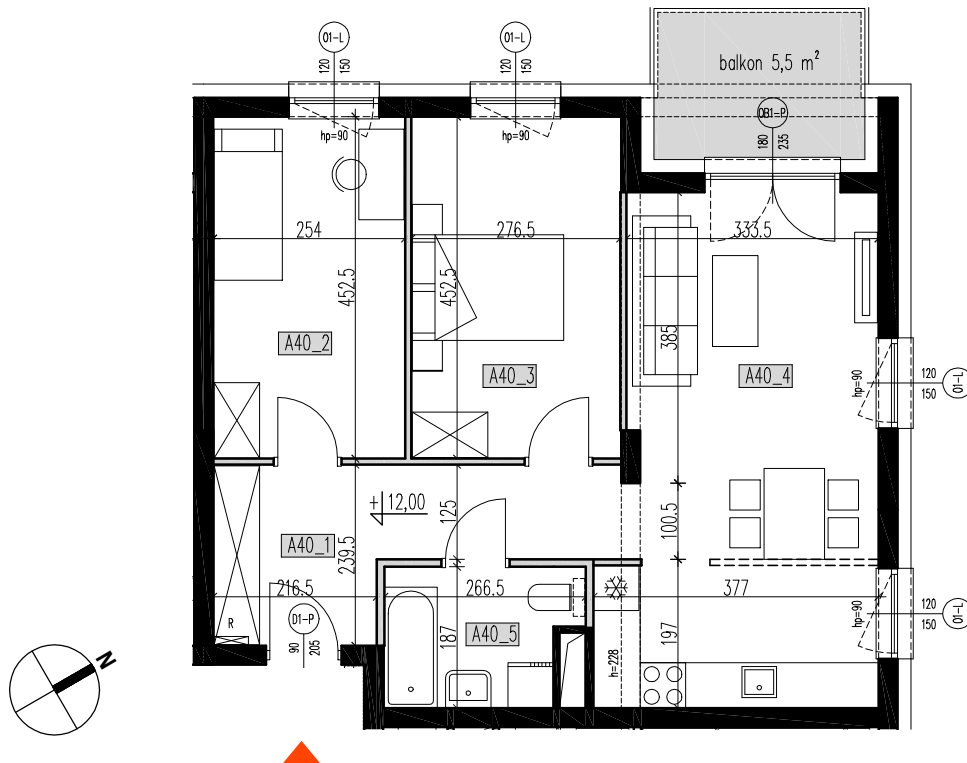

RZUT 4 PIĘTRA skala 1:100
wymiary na rzutach - w stanie surowym