


# BUDYNKI MIESZKALNE WIELORODZINNE


Rzeszów, ul.Prymasa 1000-lecia

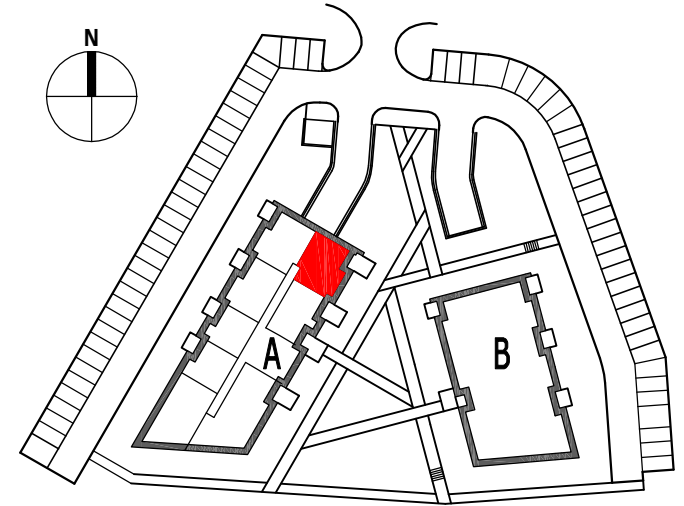

## LOKAL MIESZKALNY A 41

POWIERZCHNIA UŻYTKOWA 59,37 M<sup>2</sup>

BUDYNEK "A" - 4 PIĘTRO

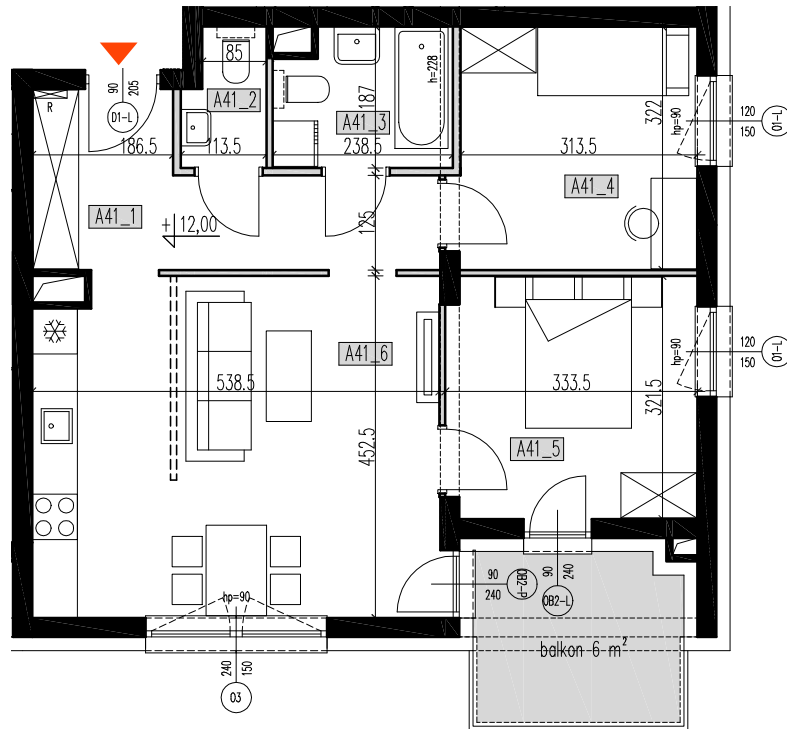

BUDYNEK A - IV PIĘTRO			
Nr mieszkania	nr pom.	pomieszczenie	pow. użytkowa. m <sup>2</sup>
A41	A41_1	przedpokój	8,95
	A41_2	wc	1,86
	A41_3	łazienka	4,18
	A41_4	sypialnia	10
	A41_5	sypialnia	10,49
	A41_6	salon z aneksem kuch.	23,89
			<b>59,37</b>

balkon 6 m<sup>2</sup>

RZUT 4 PIĘTRA skala 1:100  
wymiary na rzutach - w stanie surowym