



BUDYNKI MIESZKALNE WIELORODZINNE
Rzeszów, ul.Prymasa 1000-lecia

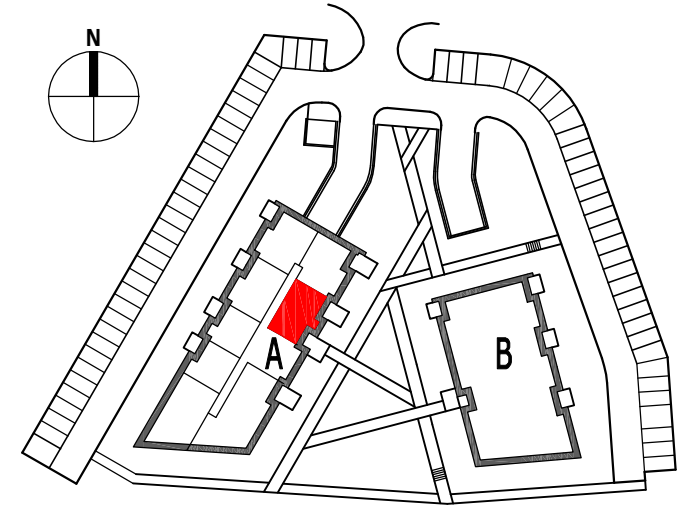

LOKAL MIESZKALNY A 42
POWIERZCHNIA UŻYTKOWA 54,43 M²
BUDYNEK "A" - 4 PIĘTRO

BUDYNEK A - IV PIĘTRO			
Nr mieszkania	nr pom.	pomieszczenie	pow.uzytkowa. m2
A42	A42_1	przedpokój	8,43
	A42_2	salon z aneksem kuch.	20,69
	A42_3	sypialnia	8,34
	A42_4	sypialnia	12,66
	A42_5	łazienka	4,31
			54,43
		balkon	5,2m ²

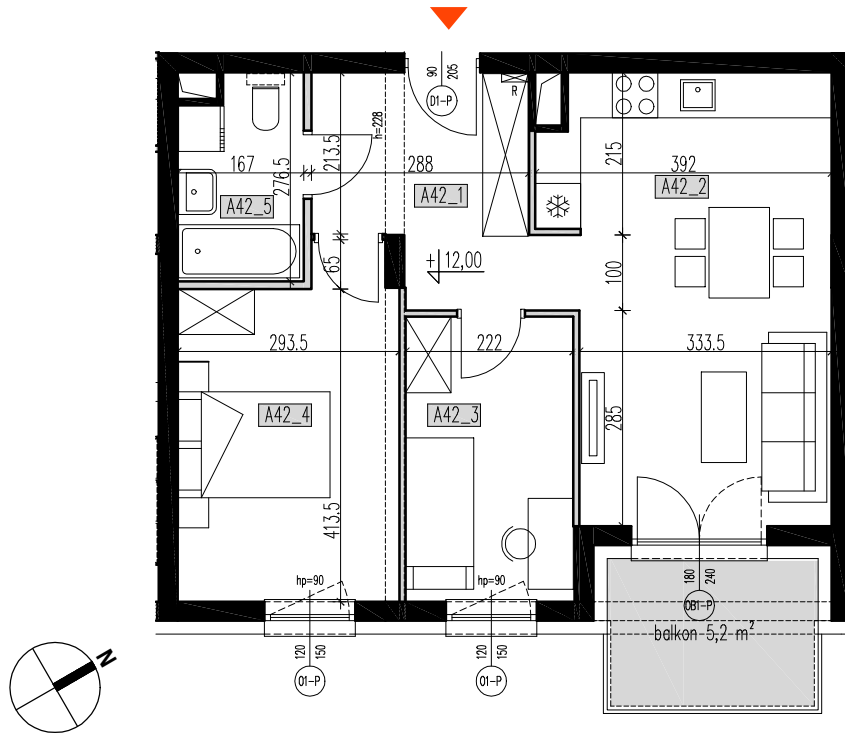

RZUT 4 PIĘTRA skala 1:100
wymiary na rzutach - w stanie surowym