



BUDYNKI MIESZKALNE WIELORODZINNE
Rzeszów, ul.Prymasa 1000-lecia

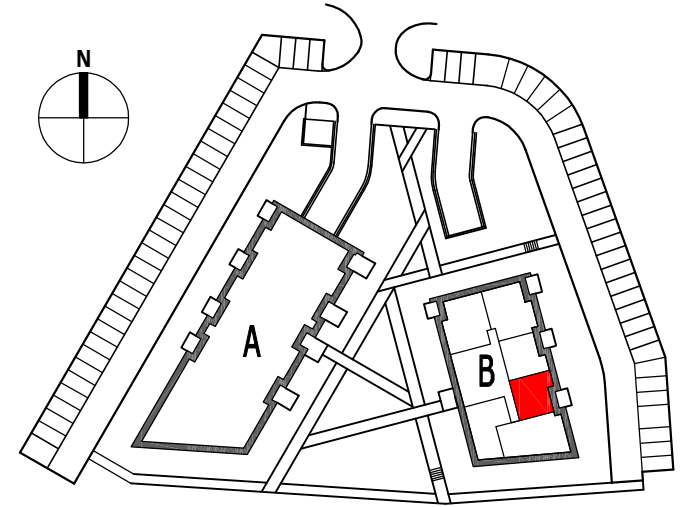

LOKAL MIESZKALNY B 10
POWIERZCHNIA UŻYTKOWA 39,21 M²
BUDYNEK "B" - 1 PIĘTRA

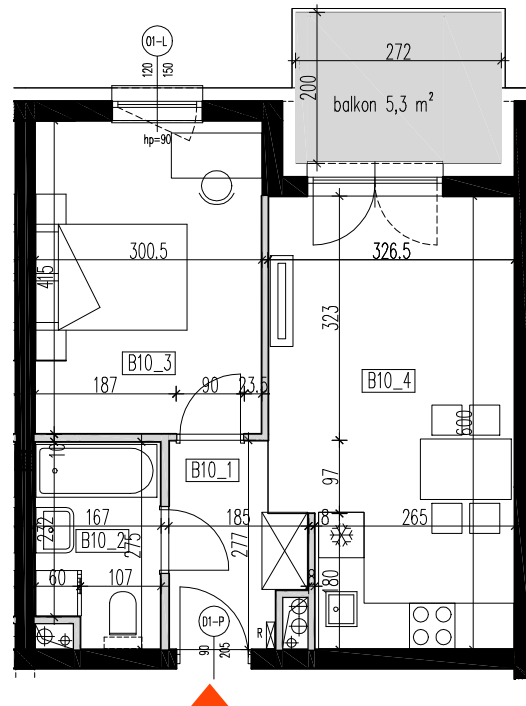

BUDYNEK B - I PIĘTRO			
Nr mieszkania	nr pom.	pomieszczenie	pow. użytkowa. m2
B10	B10_1	przedpokój	4,27
	B10_2	łazienka	4,28
	B10_3	sypialnia	12,36
	B10_4	salon z aneksem kuch.	18,3
			39,21
		balkon	5,3m ²

RZUT 1 PIĘTRA skala 1:100
wymiary na rzutach - w stanie surowym