



BUDYNKI MIESZKALNE WIELORODZINNE
Rzeszów, ul.Prymasa 1000-lecia

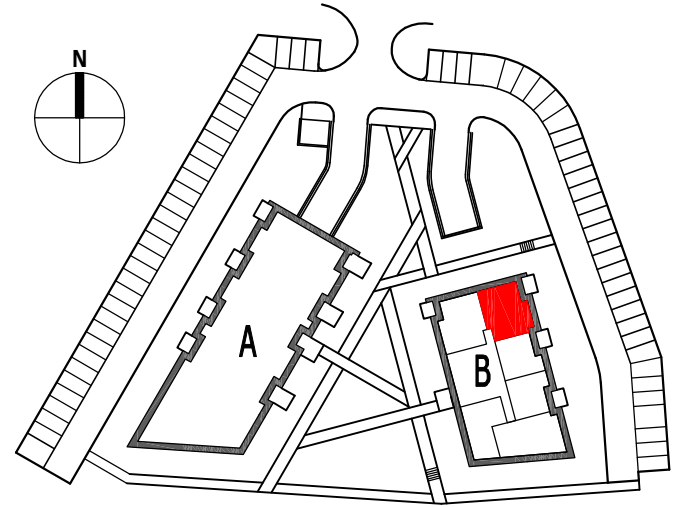

LOKAL MIESZKALNY B 14
POWIERZCHNIA UŻYTKOWA 60,78 M²
BUDYNEK "B" - 2 PIĘTRO

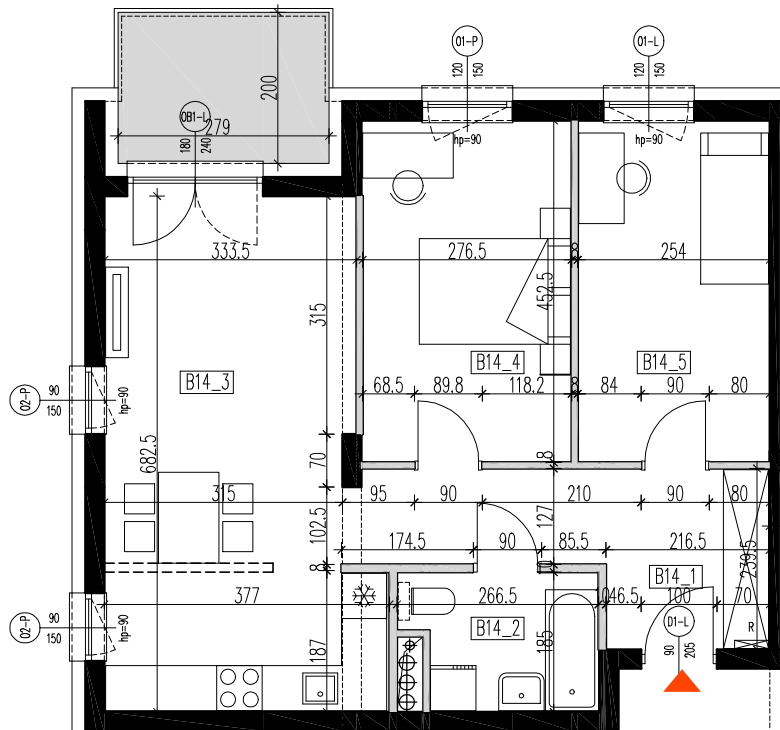

BUDYNEK B - II PIĘTRO			
Nr mieszkania	nr pom.	pomieszczenie	pow. użytkowa. m ²
B14	B14_1	przedpokój	9,48
	B14_2	łazienka	4,43
	B14_3	salon z aneksem kuch.	23,01
	B14_4	sypialnia	12,47
	B14_5	sypialnia	11,39
			60,78

balkon 5,5m²

RZUT 2 PIĘTRA skala 1:100
wymiary na rzutach - w stanie surowym