



BUDYNKI MIESZKALNE WIELORODZINNE
Rzeszów, ul.Prymasa 1000-lecia

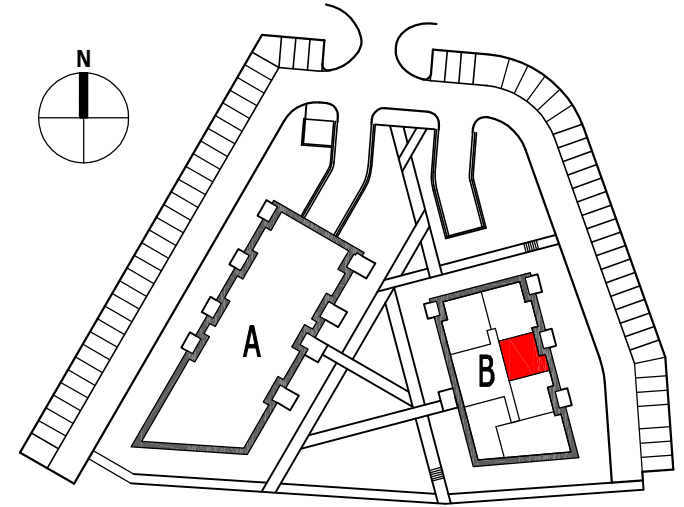

LOKAL MIESZKALNY B 15
POWIERZCHNIA UŻYTKOWA 39,21 M²
BUDYNEK "B" - 2 PIĘTRA

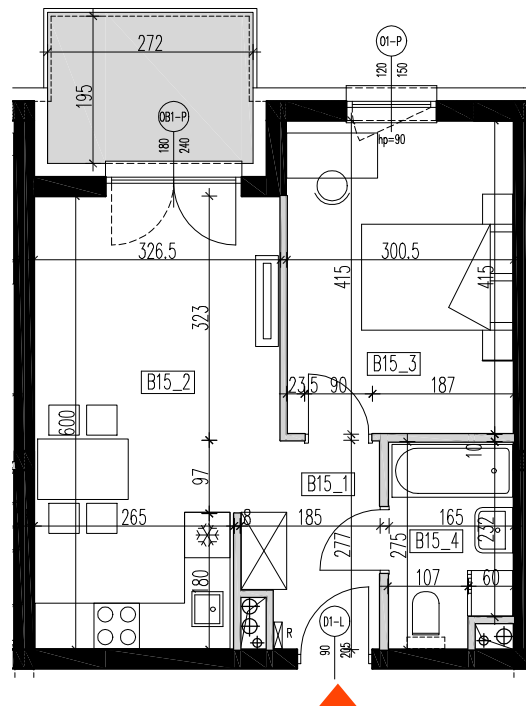

BUDYNEK B - II PIĘTRO			
Nr mieszkania	nr pom.	pomieszczenie	pow. użytkowa. m ²
B15	B15_1	przedpokój	4,27
	B15_2	salon z aneksem kuch.	18,3
	B15_3	sypialnia	12,36
	B15_4	łazienka	4,28
			39,21
		balkon	5,3m ²

RZUT 2 PIĘTRA skala 1:100
wymiary na rzutach - w stanie surowym