



BUDYNKI MIESZKALNE WIELORODZINNE
Rzeszów, ul.Prymasa 1000-lecia

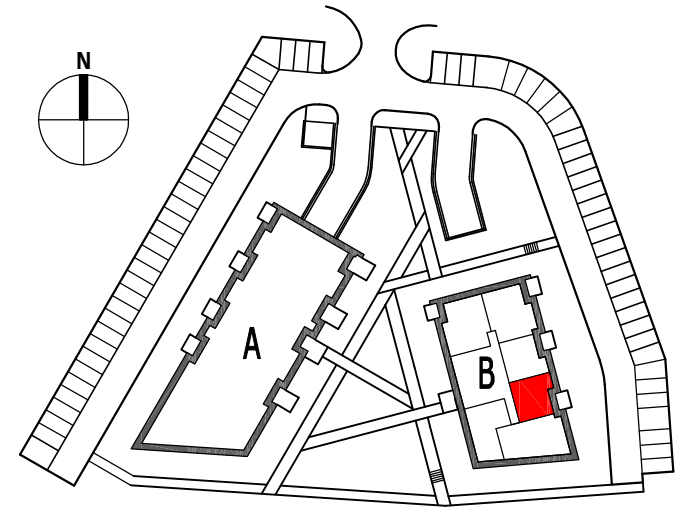

LOKAL MIESZKALNY B 16
POWIERZCHNIA UŻYTKOWA 39,21 M²
BUDYNEK "B" - 2 PIĘTRA

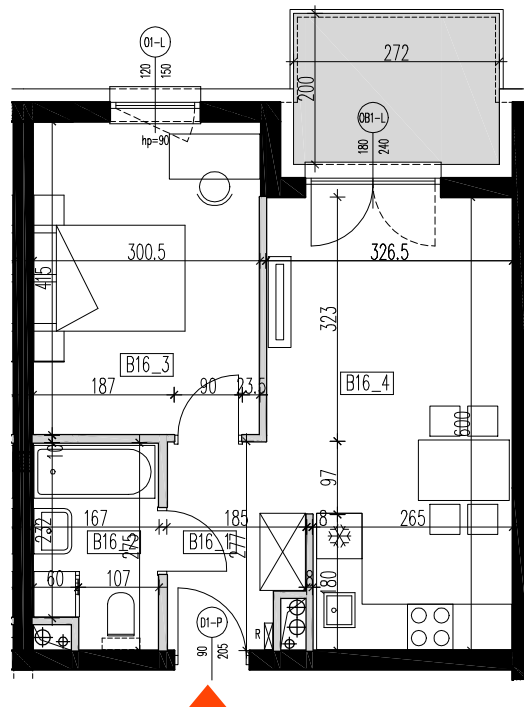

BUDYNEK B - II PIĘTRO			
Nr mieszkania	nr pom.	pomieszczenie	pow. użytkowa. m ²
B16	B16_1	przedpokój	4,27
	B16_2	łazienka	4,28
	B16_3	sypialnia	12,36
	B16_4	salon z aneksem kuch.	18,3
			39,21
		balkon	5,3m ²

RZUT 2 PIĘTRA skala 1:100
wymiary na rzutach - w stanie surowym