



**BUDYNKI MIESZKALNE WIELORODZINNE**  
Rzeszów, ul.Prymasa 1000-lecia

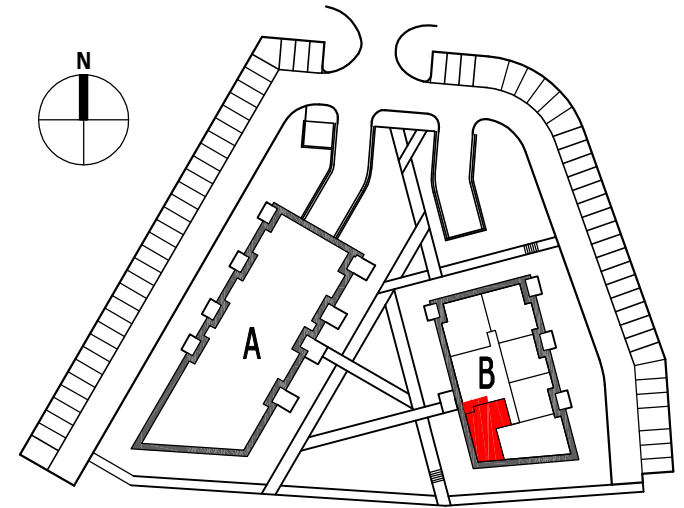

**LOKAL MIESZKALNY B 18**  
POWIERZCHNIA UŻYTKOWA 51,96 M<sup>2</sup>  
BUDYNEK "B" - 2 PIĘTRO

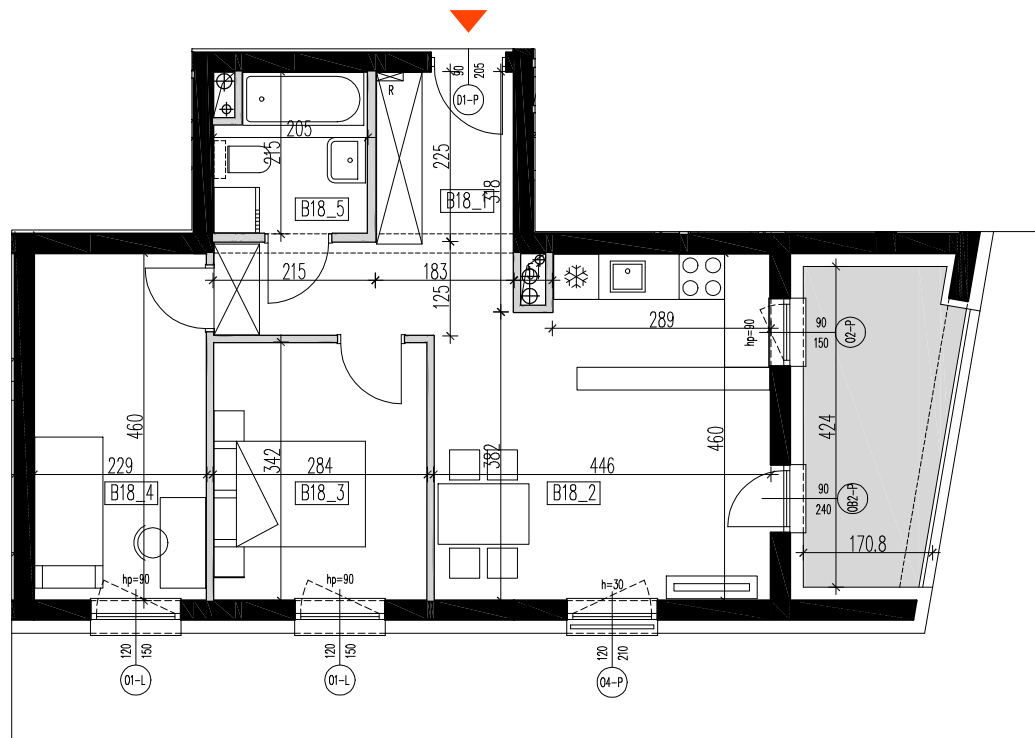

BUDYNEK B - II PIĘTRO			
Nr mieszkania	nr pom.	pomieszczenie	pow. użytkowa. m2
B18	B18_1	przedpokój	9,03
	B18_2	salon z aneksem kuch.	18,77
	B18_3	sypialnia	9,67
	B18_4	sypialnia	10,4
	B18_5	łazienka	4,09
		loggia	7,7m <sup>2</sup>
			<b>51,96</b>

RZUT 2 PIĘTRA skala 1:100  
wymiary na rzutach - w stanie surowym