


RZUT 3 PIĘTRA skala 1:100
wymiary na rzutach - w stanie surowym

BUDYNKI MIESZKALNE WIELORODZINNE
Rzeszów, ul.Prymasa 1000-lecia

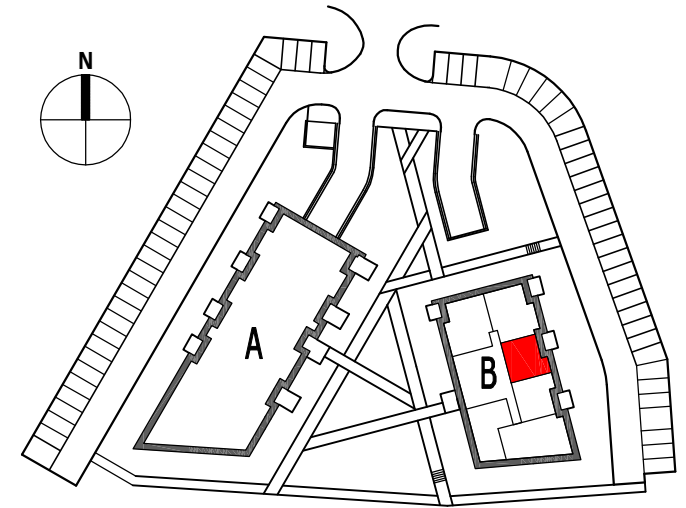

LOKAL MIESZKALNY B 21
POWIERZCHNIA UŻYTKOWA 39,21 M²
BUDYNEK "B" - 3 PIĘTRA

BUDYNEK B - III PIĘTRO			
Nr mieszkania	nr pom.	pomieszczenie	pow. użytkowa. m2
B21	B21_1	przedpokój	4,27
	B21_2	salon z aneksem kuch.	18,3
	B21_3	sypialnia	12,36
	B21_4	łazienka	4,28
			39,21
		balkon	5,3m ²