



**BUDYNKI MIESZKALNE WIELORODZINNE**  
Rzeszów, ul.Prymasa 1000-lecia

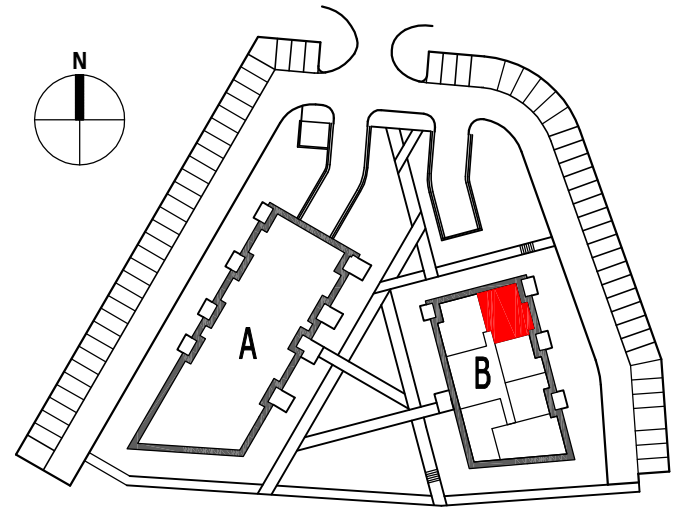

**LOKAL MIESZKALNY B 26**  
**POWIERZCHNIA UŻYTKOWA 60,78 M<sup>2</sup>**  
**BUDYNEK "B" - 4 PIĘTRO**

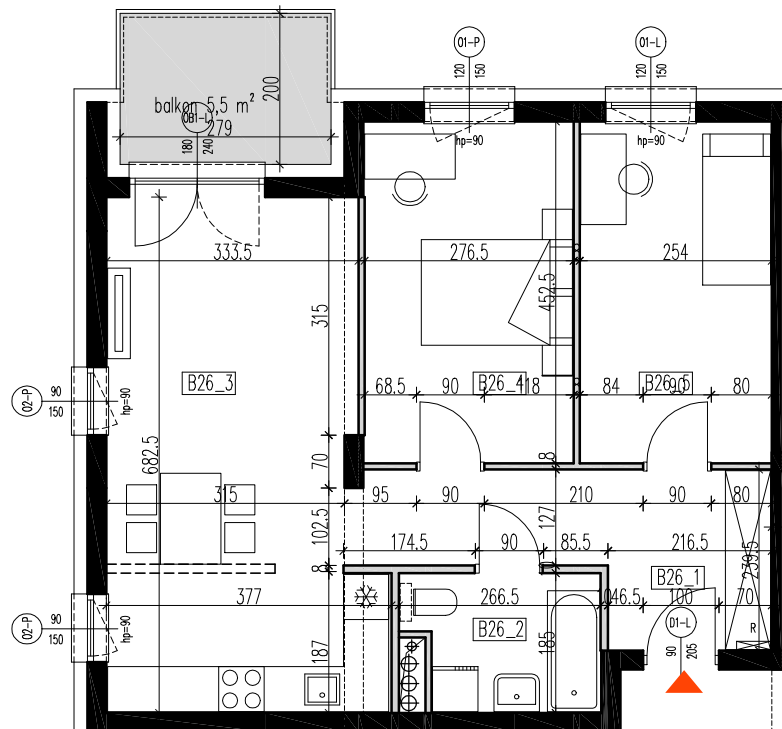

BUDYNEK B - IV PIĘTRO			
Nr mieszkania	nr pom.	pomieszczenie	pow. użytkowa. m2
B26	B26_1	przedpokój	9,48
	B26_2	łazienka	4,43
	B26_3	salon z aneksem kuch.	23,01
	B26_4	sypialnia	12,47
	B26_5	sypialnia	11,39
			<b>60,78</b>

balkon 5,5m<sup>2</sup>

RZUT 4 PIĘTRA skala 1:100  
wymiary na rzutach - w stanie surowym