


RZUT 4 PIĘTRA skala 1:100
wymiary na rzutach - w stanie surowym

BUDYNKI MIESZKALNE WIELORODZINNE Rzeszów, ul.Prymasa 1000-lecia

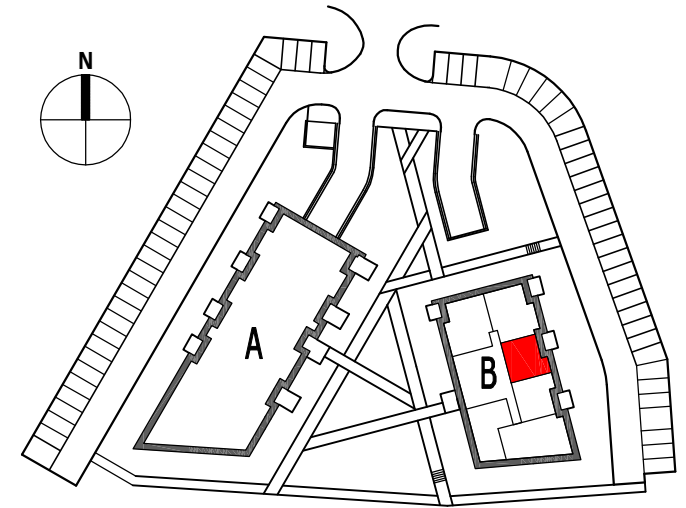

LOKAL MIESZKALNY B 27 **POWIERZCHNIA UŻYTKOWA 39,21 M²** **BUDYNEK "B" - 4 PIĘTRA**

BUDYNEK B - IV PIĘTRO			
Nr mieszkania	nr pom.	pomieszczenie	pow. użytkowa. m ²
B27	B27_1	przedpokój	4,27
	B27_2	salon z aneksem kuch.	18,3
	B27_3	sypialnia	12,36
	B27_4	łazienka	4,28
		balkon	5,3m ²