



BUDYNKI MIESZKALNE WIELORODZINNE
Rzeszów, ul.Prymasa 1000-lecia

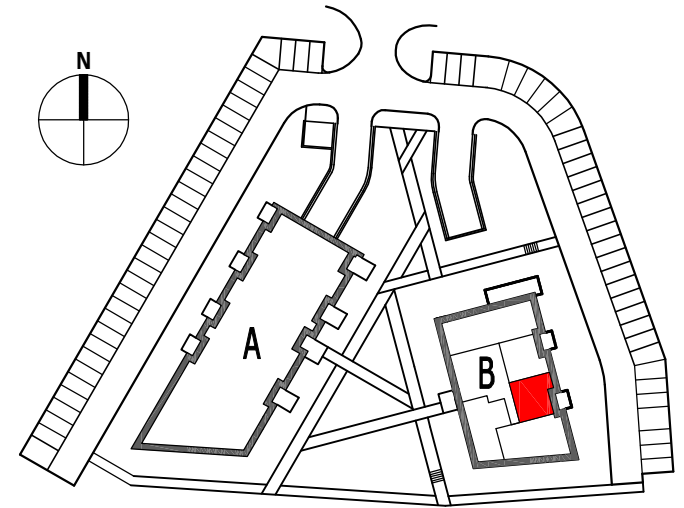

LOKAL MIESZKALNY B 38
POWIERZCHNIA UŻYTKOWA 39,21 M²
BUDYNEK "B" - 6 PIĘTRA

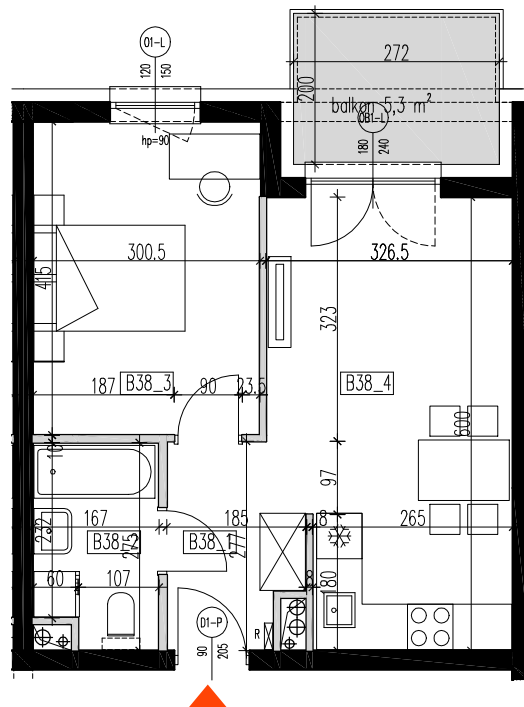

BUDYNEK B - VI PIĘTRO			
Nr mieszkania	nr pom.	pomieszczenie	pow. użytkowa. m ²
B38	B38_1	przedpokój	4,27
	B38_2	łazienka	4,28
	B38_3	sypialnia	12,36
	B38_4	salon z aneksem kuch.	18,3
			39,21

balkon 5,3m²

RZUT 6 PIĘTRA skala 1:100
wymiary na rzutach - w stanie surowym