



BUDYNKI MIESZKALNE WIELORODZINNE
Rzeszów, ul.Prymasa 1000-lecia

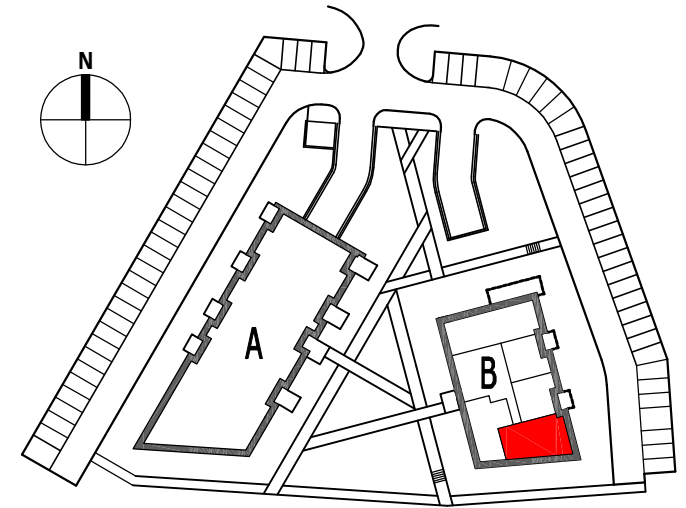

LOKAL MIESZKALNY B 39
POWIERZCHNIA UŻYTKOWA 53,68 M²
BUDYNEK "B" - 6 PIĘTRA

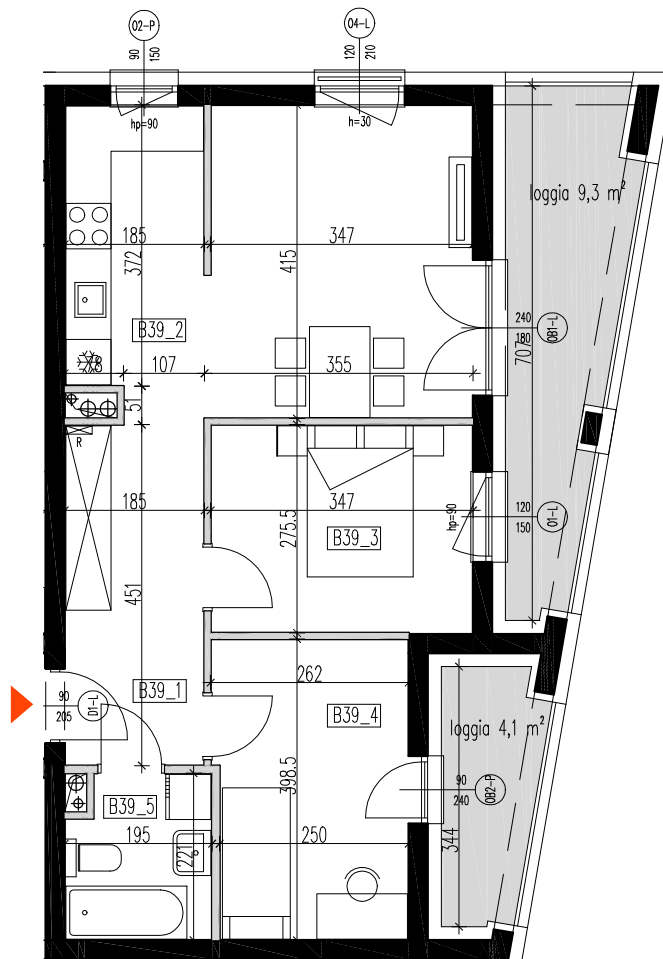

BUDYNEK B - VI PIĘTRO			
Nr mieszkania	nr pom.	pomieszczenie	pow. użytkowa. m2
B39	B39_1	przedpokój	8,36
	B39_2	salon z aneksem kuch.	21,7
	B39_3	sypialnia	9,52
	B39_4	sypialnia	10,07
	B39_5	łazienka	4,03
			53,68

loggia 9,3m²

loggia 4,1m²

RZUT 6 PIĘTRA skala 1:100
wymary na rzutach - w stanie surowym