



**BUDYNKI MIESZKALNE WIELORODZINNE**  
Rzeszów, ul.Prymasa 1000-lecia

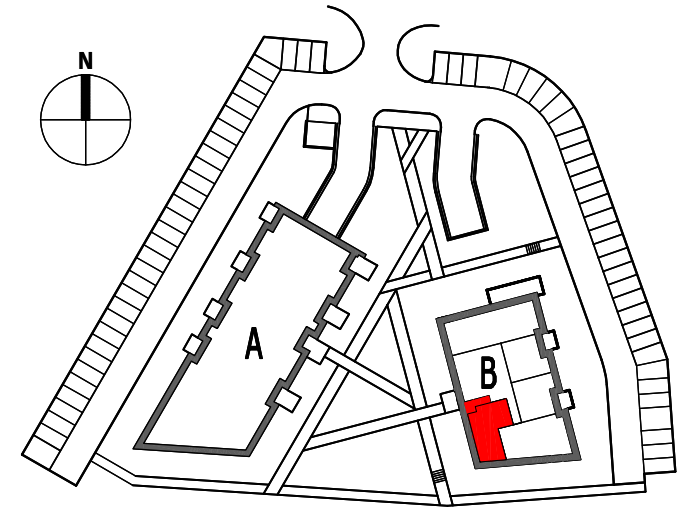

**LOKAL MIESZKALNY B 40**  
POWIERZCHNIA UŻYTKOWA 51,96 M<sup>2</sup>  
BUDYNEK "B" - 6 PIĘTRO

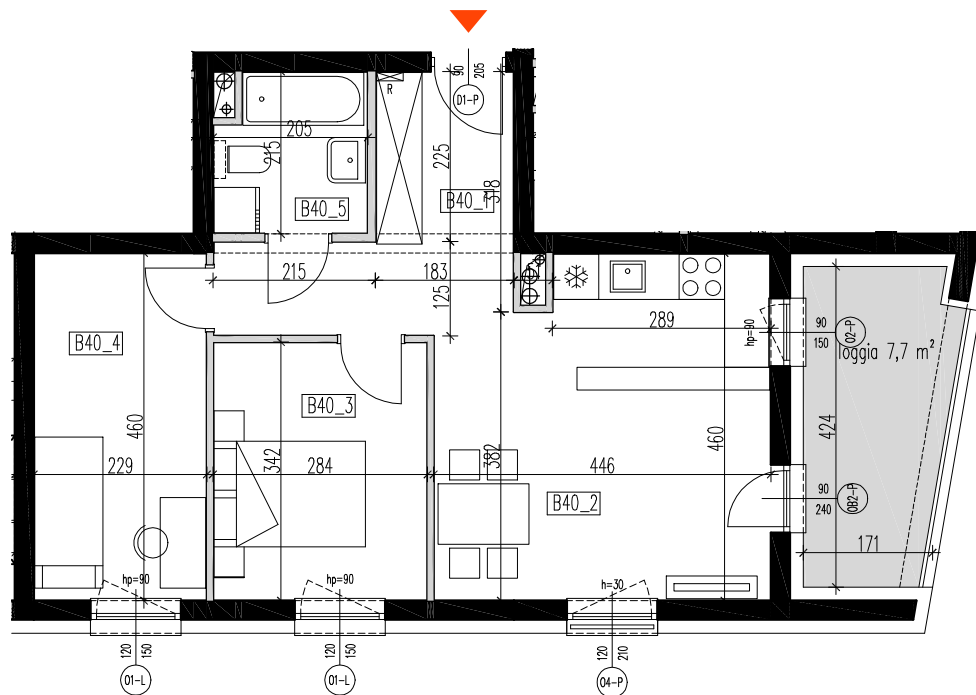

BUDYNEK B - VI PIĘTRO			
Nr mieszkania	nr pom.	pomieszczenie	pow. użytkowa. m <sup>2</sup>
B40	B40_1	przedpokój	9,03
	B40_2	salon z aneksem kuch.	18,77
	B40_3	sypialnia	9,67
	B40_4	sypialnia	10,4
	B40_5	łazienka	4,09
			<b>51,96</b>
		loggia	7,7m <sup>2</sup>

RZUT 6 PIĘTRA skala 1:100  
wymiary na rzutach - w stanie surowym